

ΕΦΗΜΕΡΙΣ ΤΗΣ ΚΥΒΕΡΝΗΣΕΩΣ
ΤΗΣ ΕΛΛΗΝΙΚΗΣ ΔΗΜΟΚΡΑΤΙΑΣ

ΑΘΗΝΑ 16 ΟΚΤΩΒΡΙΟΥ 1986	ΤΕΥΧΟΣ ΤΕΤΑΡΤΟ	ΑΡΙΘΜΟΣ ΦΥΛΛΟΥ 991

ΠΕΡΙΕΧΟΜΕΝΑ

ΑΠΑΛΛΟΤΡΙΩΣΕΙΣ
ΑΠΟΦΑΣΕΙΣ

Αριθ. 1533 (1)

Κήρυξη α) Προστατευτικού του παραθαλάσσιου δημόσιου τεχνητού δάσους «Θινών Σπιάντζας», περιφέρειας Δήμου Πύργου, Ν. Ηλείας, εκτάσεως 358 στρεμμάτων και β) αναδασωτέας όλης της έκτασης του ανωτέρου δάσους, από την οποία το 60% δεν έχει καλυφτεί με δασική βλάστηση και είναι γυμνή, αμμώδης.

Η ΝΟΜΑΡΧΗΣ ΗΛΕΙΑΣ

Έχοντας υπόψη:

1. Τις διατάξεις για διοικητική αποκέντρωση.

2. Τις διατάξεις των άρθρων 69 και 70 του Ν.Δ. 86/69 «περί δασικού κώδικα».

3. Τις διατάξεις των άρθρων 38 παρ. 2,3 και 41 παρ. 1 Ν. 998/79 «περί προστασίας δασών».

4. Την υπ' αριθ. 2780/1.7.86 αναφορά του Δασαρχείου Πύργου, με την οποία αναφέρει, ότι κινδυνεύει να καταστραφεί και να καταληφθεί από καταπατητές, το παραθαλάσσιο δημόσιο τεχνητό δάσος, στη θέση «Σπιάντζα» περιφέρειας Δήμου Πύργου, το οποίο έχει δημιουργηθεί, από το Δασαρχείο, με τεχνητή αναδάσωση, από το 1955, καλύπτοντας το 40% της έκτασης των 358 στρεμμάτων, ότι συνεχίζει την αναδάσωση, για τη δενδροφύτευση και της υπόλοιπης έκτασης και ως εκ τούτου επιβάλλεται η λήψη προστατευτικών μέτρων, με κήρυξη του δάσους αυτού, ως προστατευτικού και όλης της έκτασης αναδασωτέας.

5. Το γεγονός ότι το εν λόγω δάσος επιδρά, προστατευτικά στην γύρω περιοχή, γιατί σταθεροποίησε την κινούμενη άμμο (θίνες) και προστατεύει τις παρακείμενες γεωργικές καλλιέργειες, καθώς και τον παρακείμενο οικισμό «Σπιάντζας» και ότι επιπροσθέτως έχει αισθητική σημασία, διότι βρίσκεται μέσα σε παραλιακή και κατοικημένη περιοχή, είναι κοντά στο Δήμο Πύργου (απόσταση 5 χλμ) και θ' αποτελέσει χώρο δασικής αναψυχής, αφού εκτελούνται τέτοια έργα στο χώρο αυτό, από το δασαρχείο Πύργου.

6. Ότι αν δε ληφθούν προστατευτικά μέτρα, του εν λόγω δάσους, ο προστατευτικός του ρόλος, θα υποβαθμιστεί, με τις γνωστές σοβαρές συνέπειες, στην ενδοχώρα της περιοχής και ότι για ν' αποτραπεί ο κίνδυνος αυτός, πρέπει να κηρυχτεί προστατευτικό και αναδασωτέο όλη η έκταση των 358 στρεμμάτων, αποφασίζουμε:

Κηρύσσουμε: α) Προστατευτικό το παραθαλάσσιο δημόσιο τεχνητό δάσος «Θίνες Σπιάντζας» περιφέρειας Δήμου Πύργου, Ν. Ηλείας, που καλύπτει το 40% της όλης εκτάσεως των 358 στρεμμάτων και β) αναδασωτέα όλη την έκταση των 358 στρεμμ. στη θέση Σπιάντζα περιφέρειας Δήμου Πυργου.

Το ως άνω τεχνητό δάσος καθώς και όλη η έκταση των 358 στρεμμάτων, προσδιορίζεται από τα στοιχεία Α, Β, Γ, Δ, Ε, Ζ, Η, Θ, Ι, Κ, Λ, Μ, Ν, Α και ορίζεται ως ακολούθως:

Ανατολικά: Με αμμώδη γυμνή έκταση.

Δυτικά: Με ασφαλτοστρωμένο δρόμο Πύργου - παραλίας Σπιάντζας.

Βόρεια: Με τμήμα οικισμού παραθεριστών Σπιάντζας και πρόχειρο αυτοκινητόδρομο, προς την αποξηρανθείσα λίμνη Μουριάς, εκείθεν αποστραγγιστικός αύλακος και αγροτικές καλλιέργειες.


Νότια: Με αμμώδη, γυμνή, παραλιακή έκταση, όπου βρίσκεται ο οικισμός παραθεριστών «Σπιάντζας» και εκείθεν το Ιόνιο Πέλαγος.

Όπως φαίνεται στο συνημμένο σχεδιάγραμμα που αποτελεί αναπόσπαστο τμήμα της απόφασης αυτής.

Η απόφαση αυτή να δημοσιευτεί στην Εφημερίδα της Κυβερνήσεως, σύμφωνα με το Ν. 998/79.

Πύργος, 9 Σεπτεμβρίου 1986

Η Νομάρχης
ΑΛΕΚΑ ΜΑΡΚΟΓΙΑΝΝΑΚΗ

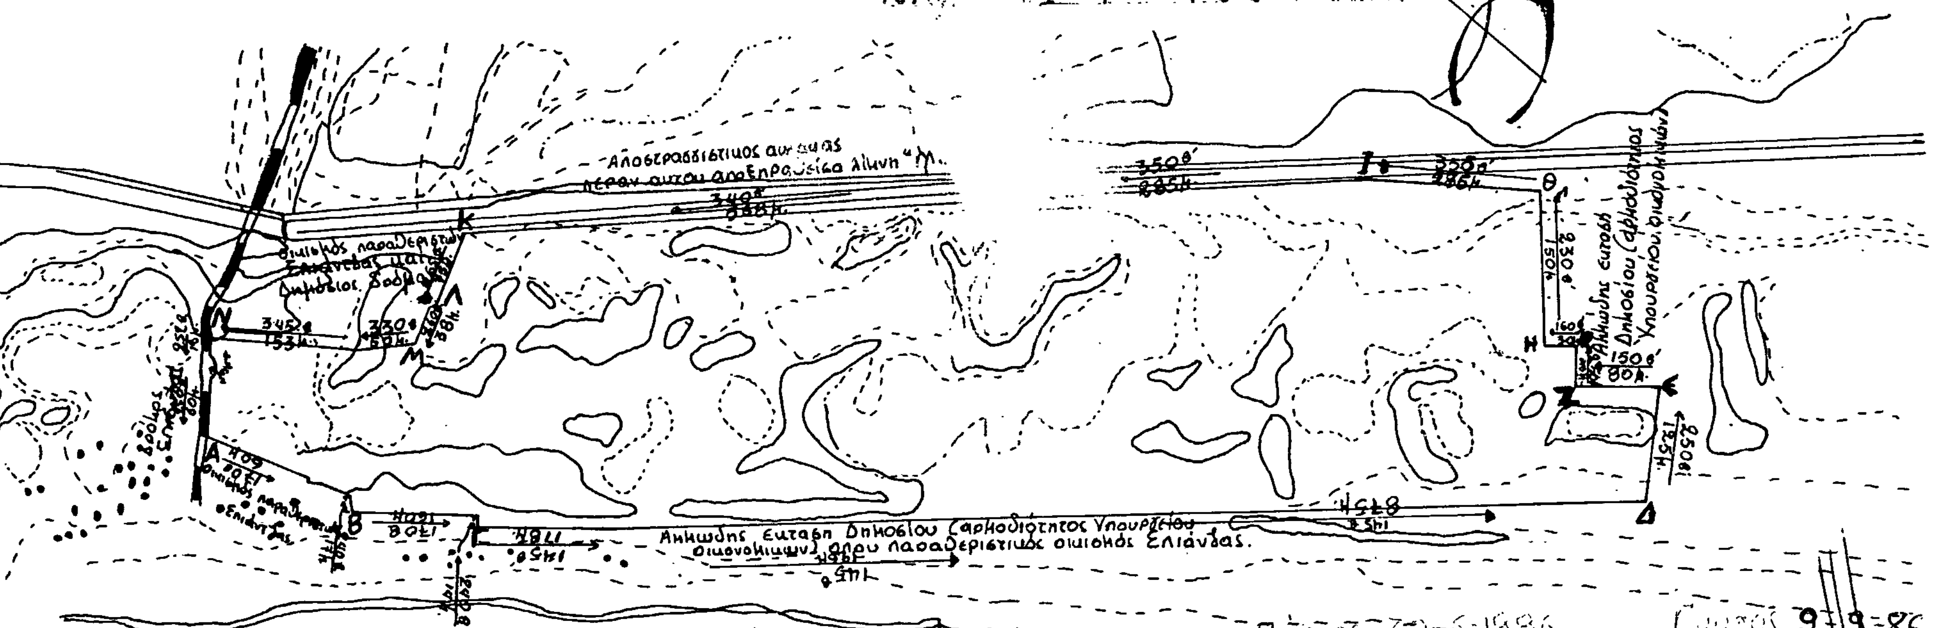
ΤΟΠΟΓΡΑΦΙΚΟ ΔΙΑΓΡΑΜΜΑ
Κηρύξεως αναδασωτέας αμμώδους παραθαλασσιας εκτάσεως-358- στρεμμάτων καί προστατευτικού τού τεχνητού δάσους εκ πεύκης θαλασσίας κλπ. που βρίσκεται μέσα στην ανωτέρω έκταση στή θέση "ΣΠΙΑΝΤΖΑ" Δήμου Πύργου.
1:5000
ανήκει στήν υπ. αριθμ. 1533/9-9-86 απόφαση ΝΟΜΑΡΧΗ ΗΛΕΙΑΣ
Αποστραγγιστικός αυλακας
Αιγιαλός
Α
Β
Γ
Δ
Ε
Ζ
Η
Θ
Ι
Κ
Λ
Μ
Ν
Πύργος 30-6-1986
Πύργος 9-9-86
Ο ΝΟΜΑΡΧΗΣ
Αλ. ΜΑΡΚΟΓΙΑΝΝΑΚΗ
-οριογραμμή της εκτάσης πού θά κηρυχθή αναδασωτέα.

ΠΟΛΕΟΔΟΜΙΑ

ΑΠΟΦΑΣΕΙΣ

Αριθ. 423524/1273 (2)

Τροποποίηση ρυμοτομικού σχεδίου Δήμου Καλλιθέας για χαρακτηρισμό χώρου σε χώρο Δημοτικής Πινακοθήκης στο Ο.Τ. 19 Ν. Πειραιά.

Ο ΝΟΜΑΡΧΗΣ ΠΕΙΡΑΙΑ

Έχοντας υπόψη:

1. Το Ν. Δ/γμα της 17.7/16.8.1923.
2. Την παρ. 2 του άρθρου 4 του Ν. 622/77.
3. Το Π. Δ/γμα 183/9.5.1986 (ΦΕΚ 70/Α/86).
4. Το Ν. Δ/γμα 1147/72 «περί διοικήσεως μείζονος πρωτευούσης».
5. Την εγκύκλιο με αριθ. Λ.7/13.1/17/11.12.72.
6. Το Π. Δ/γμα 910/77 «περί Οργανισμού Υ.Δ.Ε.».
7. Τον Ν. 1032/80 περί Υ.Χ.Ο.Π.
8. Το Άρθρο 24 παρ. 1 του Ν. 1558/85 «Κυβέρνηση και Κυβερνητικά Όργανα».
9. Τους Ν. 1232/82 και 1235/82.
10. Την υπουργική απόφαση 7524/1151/83 (ΦΕΚ 767/Β/83).
11. Τη με αριθ. 136/85 απόφαση του Δημ. Συμβουλίου του Δήμου Καλλιθέας.
12. Την με αριθ. πρωτ. 373/86 γνωμοδότηση του Ν.Σ. ΠΕ.ΧΩ–ΔΕ., αποφασίζουμε:

Εγκρίνουμε την τροποποίηση του εγκ. ρυμοτ. σχεδίου του Δήμου Καλλιθέας στο Ο.Τ. 19 με χαρακτηρισμό χώρου σε χώρο Δημοτικής Πινακοθήκης όπως φαίνεται στο σχεδιάγραμμα που συνοδεύει την απόφαση με στοιχεία ΑΒΓΔΕΖΑ.

Η απόφαση αυτή να δημοσιευθεί στην Εφημερίδα της Κυβερνήσεως.

Πειραιάς, 17 Ιουλίου 1986

Ο Νομάρχης
Α. ΦΟΥΡΑΣ

ΑΠΟΣΠΑΣΜΑ ΡΥΜΟΤΟΜΙΚΟΥ

ΟΡΟΙ ΔΟΜΗΣΗΣ

	ΓΟΚ	πρoσκλ	πορεκλ
		8	6
Π	10	12	7.5
Β	15	150	11.25
Ε	200		

ΣΔ 3,00 . ΑΣ. συνεχές κάλυψη ως ΓΟΚ

ΣΥΝΤΕΤΑΓΜΕΝΕΣ ΚΟΡΥΦΩΝ ΟΙΚΟΠΕΔΟΥ ΑΒΓΔΕΖ

Α	91.80	86.83
Β	94.41	112.57
Γ	109.66	110.88
Δ	108.92	101.54
Ε	128.08	99.83
Ζ	128.80	83.80

ΕΜΒΑΔΟΝ ΑΝΑΛΥΤΙΚΟ

Ε = 710.65

ΟΔΟΣ ΦΙΛΑΡΕΤΟΥ π. 12.00μ

ΟΔΟΣ ΛΑΣΚΑΡΙΔΟΥ π. 12.00μ

ΟΔΟΣ ΚΡΗΤΗΣ

Νο 117 3/π

Νο 106 3/π

Νο 115 2/κ

Νο 115

5/π

4/π

1/κ

2/κ

1/π

Δημοτική Πινακοθήκη

423524/1273

ΤΡΟΠΟΠΟΙΗΣΗΣ ΡΥΜ. ΣΧΕΔΙΟΥ ΔΗΜΟΥ ΚΑΛΛΙΘΕΑΣ ΣΤΟ Ο.Τ. 19 ΜΕ ΧΑΡΑΚΤΗΡΙΣΜΟ ΧΩΡΟΥ ΣΕ ΧΩΡΟ ΔΗΜΟΤΙΚΗΣ ΠΙΝΑΚΟΘΗΚΗΣ

17-7-86

Α. ΦΟΥΡΑΣ

ΕΛΛΗΝΙΚΗ ΔΗΜΟΚΡΑΤΙΑ

ΔΗΜΟΣ ΚΑΛΛΙΘΕΑΣ

θέση: ΟΔΟΣ ΦΙΛΑΡΕΤΟΥ κ ΛΑΣΚΑΡΙΔΟΥ

μελετητής: Γρ. Λιάπης

θέμα σχεδίου: ΤΟΠΟΓΡΑΦΙΚΟ ΔΙΑΓΡΑΜΜΑ ΟΙΚΟΠΕΔΟΥ ΑΒΓΔΕΖΑ

αριθμός σχεδίου: Α1

κλίμακα 1:200

χρόνος μελέτης: ΜΑΡΤΗΣ 85

ΕΓΚΡΙΝΕΤΑΙ Ο ΔΗΜΑΡΧΟΣ

ΘΕΩΡΗΘΗΚΕ Ο ΠΡ/ΝΟΣ Δ/ΣΗΣ ΠΟΛΕΟΔΟΜΙΑΣ

Ο ΣΥΝΤΑΞΑΣ

ΤΟΠ. ΜΗΧ. ΚΟΣ ΓΡ. ΛΙΑΠΗΣ

Π. ΧΡΥΣΙΚΟΠΟΥΛΟΣ

ΦΙΛΙΠΠΟΠΟΥΛΟΣ

Αριθ. 405891/826 (3)

Τροποποίηση ρυμοτομικού σχεδίου Δήμου Μοσχάτου με αναγνώριση της ιδιωτικής οδού Κοντοζή στο Ο.Τ. 94 και χαρακτηρισμό της σε πεζόδρομο Ν. Πειραιά.

Ο ΝΟΜΑΡΧΗΣ ΠΕΙΡΑΙΑ

Έχοντας υπόψη:

1. Το Ν. Δ/γμα της 17.7/16.8.1923.
2. Την παρ. 2 του άρθρου 4 του Ν. 622/77.
3. Το Π. Δ/γμα 183/9.5.1986 (ΦΕΚ 70/Α/86).
4. Το Ν. Δ/γμα 1147/72 «περί διοικήσεως μείζονος πρωτευούσης».
5. Την εγκύκλιο με αριθ. Λ.7/13.1/17/11.12.72.
6. Το Π. Δ/γμα 910/77 «περί Οργανισμού Υ.Δ.Ε.».
7. Το Ν. 1032/80 περί Υ.Χ.Ο.Π.
8. Το Άρθρο 24 παρ. 1 του Ν. 1558/85 «Κυβέρνηση και Κυβερνητικά Όργανα».
9. Τους Ν. 1232/82 και 1235/82.
10. Την υπουργική απόφαση 7524/1151/83 (ΦΕΚ 767/Β/83).
11. Τη με αριθ. 26/85 απόφαση του Δημ. Συμβουλίου του Δήμου Μοσχάτου.
12. Τη με αριθ. πρωτ. 386/86 γνωμοδότηση του Ν.Σ. ΠΕ.ΧΩ–ΔΕ., αποφασίζουμε:

Εγκρίνουμε την τροποποίηση του εγκ. ρυμοτ. σχεδίου του Δήμου Μοσχάτου στο Ο.Τ. 94 με αναγνώριση της ιδιωτικής οδού Κοντοζή και χαρακτηρισμό της σε πεζόδρομο όπως φαίνεται σημειωμένη με κόκκινη και πράσινη γραμμή στο σχεδιάγραμμα που συνοδεύει την απόφαση.

Η απόφαση αυτή να δημοσιευθεί στην Εφημερίδα της Κυβερνήσεως.

Πειραιάς, 17 Ιουλίου 1986

Ο Νομάρχης
Α. ΦΟΥΡΑΣ

ΤΟΠΟΓΡΑΦΙΚΟ ΔΙΑΓΡΑΜΜΑ
ΕΜΦΑΙΝΟΝ ΠΡΟΤΕΙΝΟΜΕΝΗ ΤΡΟΠΟΠΟΙΗΣΗ
ΤΟΥ ΣΧΕΔΙΟΥ ΠΟΛΕΩΣ ΜΟΣΧΑΤΟΥ ΕΙΣ
ΤΟ ΟΤ 94
κλ 1:500

ΥΠΟΜΝΗΜΑ
Οροι δομησεως

Δ/γμα	Π/σις		
π 10.00	π 9.00	συσ	συνεχες
β 15.00	β 14.00	σ.δ.	1.80
Ε 200.00	Ε 150.00	Η	5 οροφοι

ΠΙΝΑΚΑΣ ΙΔΙΟΚΤ

οδος Σολωμου
οδος Μακρυγιαννη
ΟΤ 95α
οδος Χρ. Σμυρνης
ΟΤ 94
ΟΤ 95
οδος Κοντοζη
οδος Μεταμορφωσεως
ΟΤ 93

405891/826
ΤΡΟΠΟΠΟΙΗΣΗΣ ΡΥΜ ΣΧΕΔΙΟΥ ΔΗΜΟΥ ΜΟΣΧΑΤΟΥ ΣΤΟ Ο.Τ. 94 ΜΕ ΑΝΑΓΝΩΡΙΣΗ ΤΗΣ ΙΔΙΩΤΙΚΗΣ ΟΔΟΥ ΚΟΝΤΟΖΗ ΚΑΙ ΧΑΡΑΚΤΗΡΙΣΜΟ ΤΗΣ ΣΕ ΠΕΖΟΔΡΟΜΟ
17-7-86
Α. ΦΟΥΡΑΣ

Αριθ. 400820/860 (4)

Τροποποίηση ρυμοτομικού σχεδίου Δήμου Μοσχάτου στο Ο.Τ. 124 για την αναγνώριση της ιδιωτικής οδού Θράκης και χαρακτηρισμό της σε πεζόδρομο Ν. Πειραιά.

Ο ΝΟΜΑΡΧΗΣ ΠΕΙΡΑΙΑ

Εχοντας υπόψη:

1. Το Ν. Δ/γμα της 17.7/16.8.1923.

2. Την παρ. 2 του άρθρου 4 του Ν. 622/77.

3. Το Π. Δ/γμα 183/9.5.1986 (ΦΕΚ 70/Α/86).

4. Το Ν. Δ/γμα 1147/72 «περί διοικήσεως μείζονος πρωτευούσης».

5. Την εγκύκλιο με αριθ. Λ.7/13.1/17/11.12.72.

6. Το Π. Δ/γμα 910/77 «περί Οργανισμού Υ.Δ.Ε.».

7. Το Ν. 1032/80 περί Υ.Χ.Ο.Π.

8. Το Άρθρο 24 παρ. 1 του Ν. 1558/85 «Κυβέρνηση και Κυβερνητικά Όργανα».

9. Τους Ν. 1232/82 και 1235/82.

10. Την υπουργική απόφαση 7524/1151/83 (ΦΕΚ 767/Β/83).

11. Την με αριθ. 45/85 απόφαση του Δημ. Συμβουλίου του Δήμου Μοσχάτου.


12. Την με αριθ. πρωτ. 425/86 γνωμοδότηση του Ν.Σ. ΠΕ.ΧΩ–ΔΕ., αποφασίζουμε:


Εγκρίνουμε την τροποποίηση του εγκ. ρυμοτ. σχεδίου του Δήμου Μοσχάτου με αναγνώριση της ιδιωτικής οδού Θράκης και το χαρακτηρισμό της σε πεζόδρομο όπως φαίνεται με κόκκινη και πράσινη γραμμή στο σχεδιάγραμμα που συνοδεύει την απόφαση.

Η απόφαση αυτή να δημοσιευθεί στην Εφημερίδα της Κυβερνήσεως.

Πειραιάς, 24 Ιουλίου 1986

Ο Νομάρχης
Α. ΦΟΥΡΑΣ

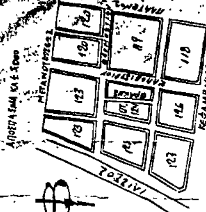

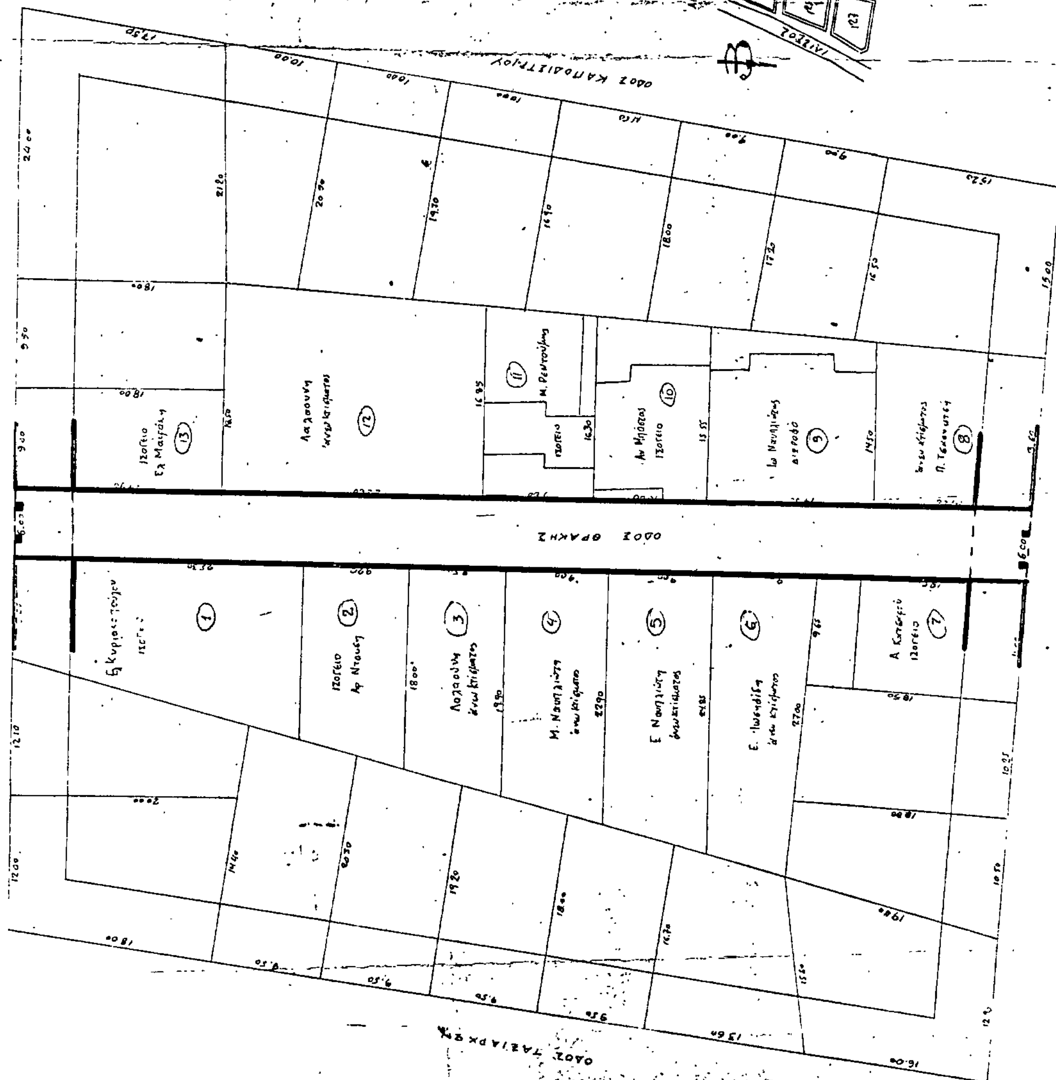
ΟΔΟΣ ΚΑΠΟΔΙΣΤΡΙΟΥ
ΟΔΟΣ ΘΡΑΚΗΣ
ΟΔΟΣ ΘΕΡΜΟΠΥΛΩΝ
ΟΔΟΣ ΚΟΡΑΗ
ΟΔΟΣ ΤΑΞΙΑΡΧΩΝ
Ο.Τ. 196





Αριθ. 3813 (5)

Τροποποίηση του ρυμοτομικού σχεδίου στο συνοικισμό Νοσοκομείου Χίου.

Ο ΝΟΜΑΡΧΗΣ ΧΙΟΥ

Έχοντας υπόψη:

α) Τις διατάξεις του από 17.7.23 Ν. Δ/τος περί σχεδίων πόλεων κ.λπ. όπως τροποποιήθηκαν και ισχύουν σήμερα και ιδιαίτερα τα άρθρα 3, 99, 70 αυτού.

β) Το 1018/71 Π. Δ/τος περί τροποποιήσεως και συμπληρώσεως του Α.Ν. 314/68, «περί παροχής στον Υ.Β.Ε. και Νομάρχες αρμοδιοτήτων κ.λπ.».

γ) Το Ν. 1337/83 «περί επεκτάσεως πολεοδομικών σχεδίων».

δ) Το Π.Δ. 443/1983 «περί μεταβιβάσεως αρμοδιοτήτων στους Νομάρχες για την έγκριση τροποποιήσεων σχεδίων κ.λπ.».

ε) Το ρυμοτομικό σχέδιο του Συνοικισμού Νοσοκομείου όπως ισχύει σήμερα.

στ) Την με αριθ. 164/86 απόφαση του Δημοτικού Συμβουλίου του Δήμου Χίου που εγκρίνει την τροποποίηση στο οικοδομικό τετράγωνο αριθ. 8.

ζ) Τη σύμφωνη γνωμοδότηση του Συμβουλίου ΠΕ.ΧΩ.ΔΕ Ν. Χίου (πρακτικό 4ο θέμα 3ο/16.7.86).


η) Το γεγονός ότι δε θίγεται το βασικό οδικό δίκτυο ούτε μειώνονται οι κοινόχρηστοι χώροι, αποφασίζουμε:

Εγκρίνουμε την τροποποίηση του ρυμοτομικού σχεδίου στο οικοδομικό τετράγωνο 8 του Συνοικισμού Νοσοκομείου Χίου, όπως φαίνεται στο τοπογραφικό διάγραμμα που θεωρήθηκε από το Τ.Π. και Π.Ε. Ν. Χίου και αποτελεί αναπόσπαστο μέρος της απόφασης αυτής.

Η απόφαση αυτή να δημοσιευθεί στην Εφημερίδα της Κυβερνήσεως.

Χίος, 1 Σεπτεμβρίου 1986

Ο Νομάρχης
ΧΡΗΣΤΟΣ ΠΑΧΤΑΣ

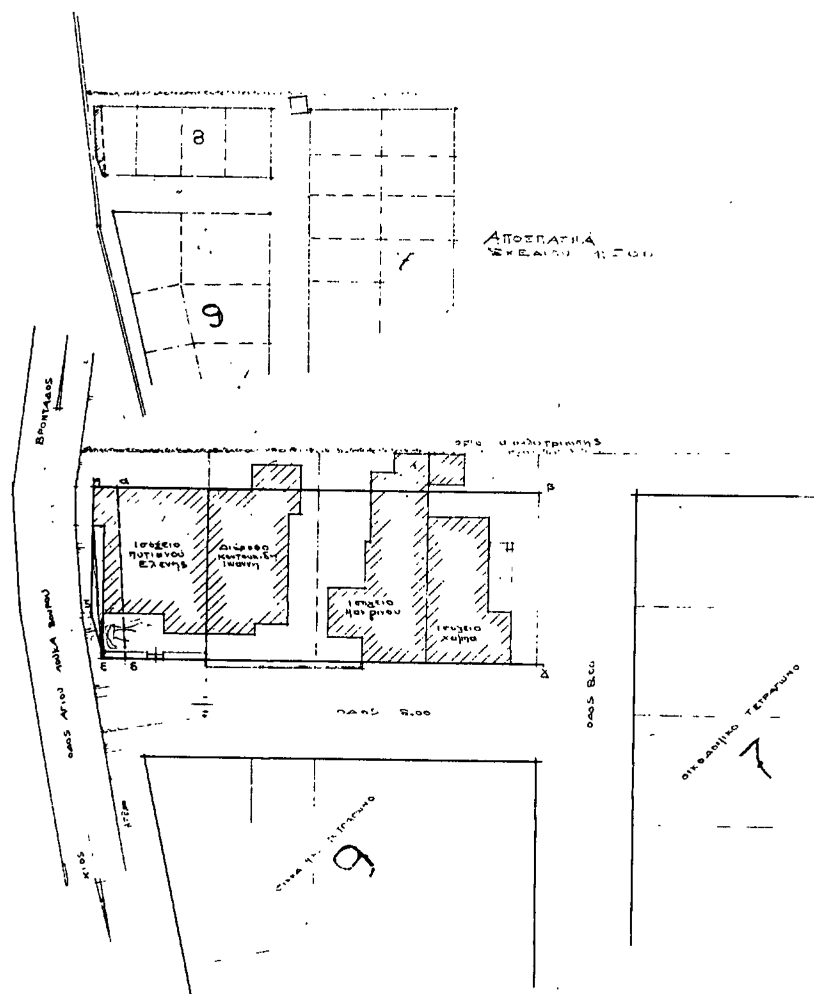

ΠΡΟΤΑΣΗ ΤΡΟΠΟΠΟΙΗΣΗΣ ΤΟΥ
ΡΥΜΟΤΟΜΙΚΟΥ ΣΧΕΔΙΟΥ ΣΤΟ Ο.Τ. 8
ΤΟΥ ΣΥΝΟΙΚΙΣΜΟΥ ΝΟΣΟΚΟΜΕΙΟΥ ΧΙΟΥ
ΚΛΙΜΑΚΑ 1:200

ΣΥΝΤΑΧΘΗΚΕ
26 / ΦΕΒΡ. / 86

ΘΕΩΡΗΘΗΚΕ
26 / ΦΕΒΡ. / 86



ΠΡΟΪΣΤΑΜΕΝΟΣ ΤΟΥ
Τ. Π. Ε. Ν. ΧΙΟΥ
ΦΩΚΑΣ ΚΩΝ-ΝΟΣ
ΑΡΧΙΤΕΚΤΩΝ ΜΗΧΑΝΙΚΟΣ
ΜΕ 4ο Β.